


4階平面図

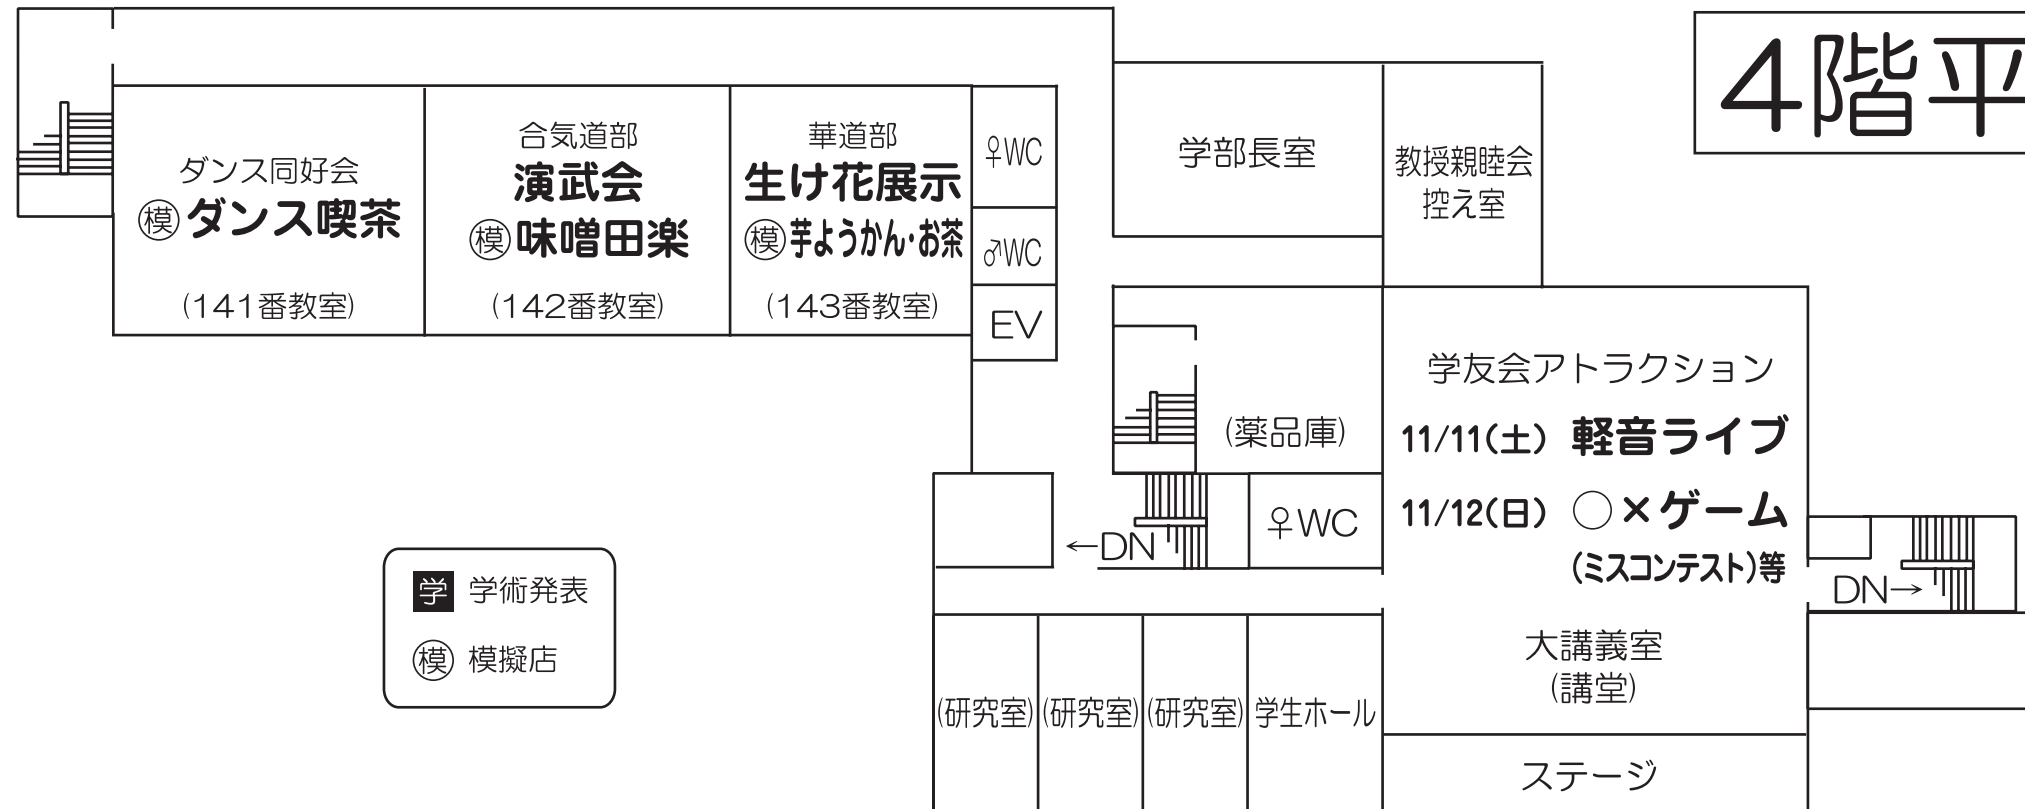

学 学術発表
模 模擬店

3階平面図

