1号館

2階平面図

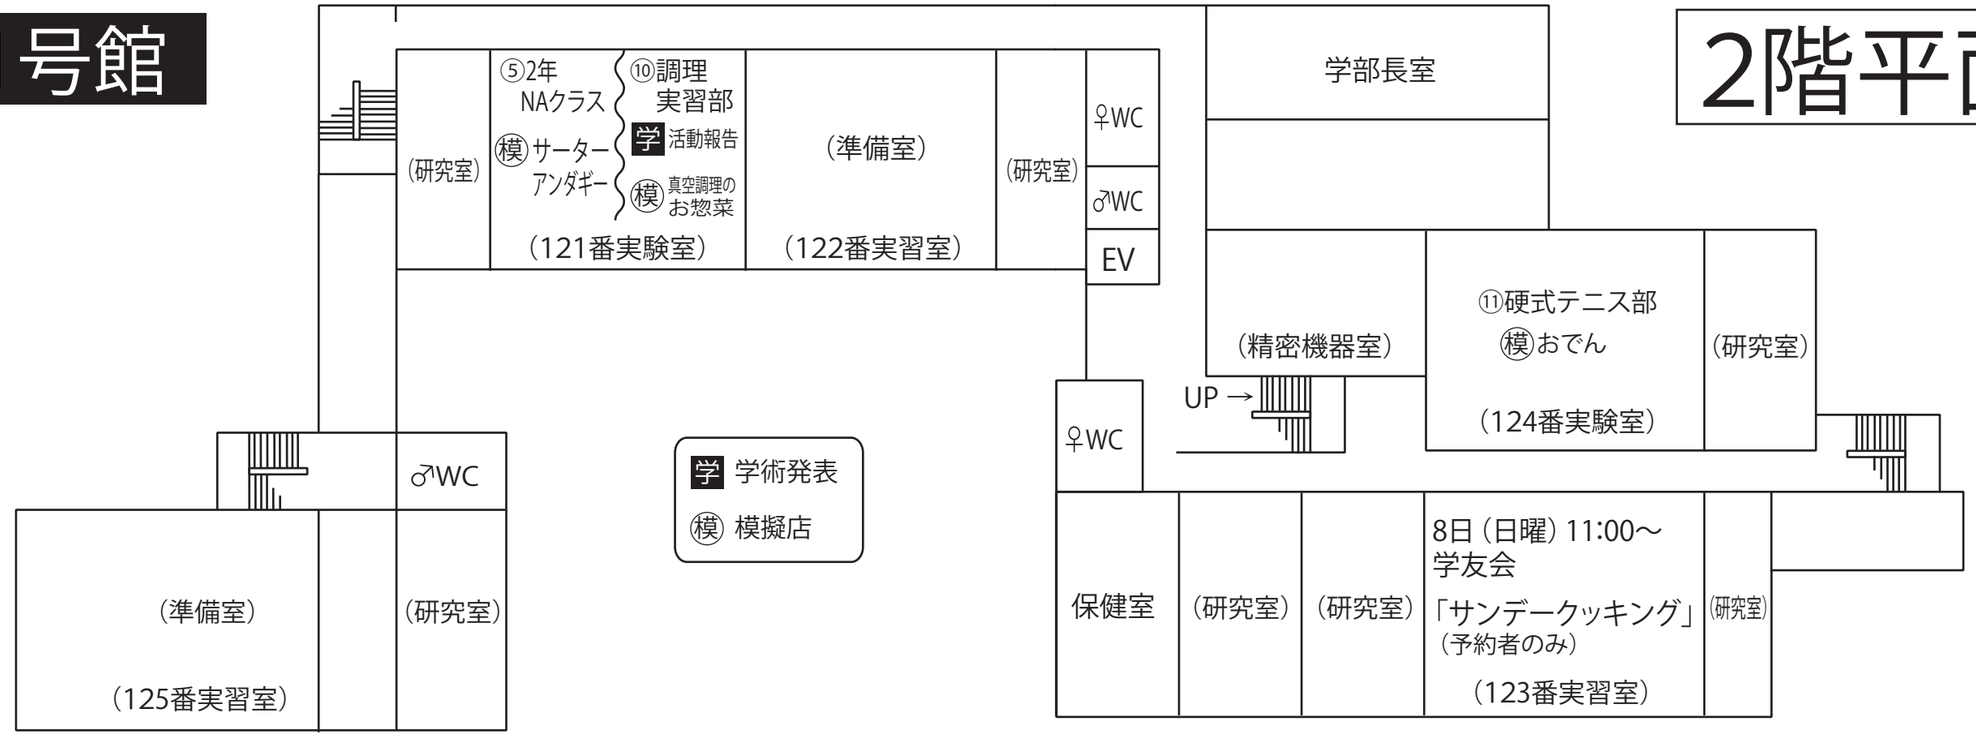
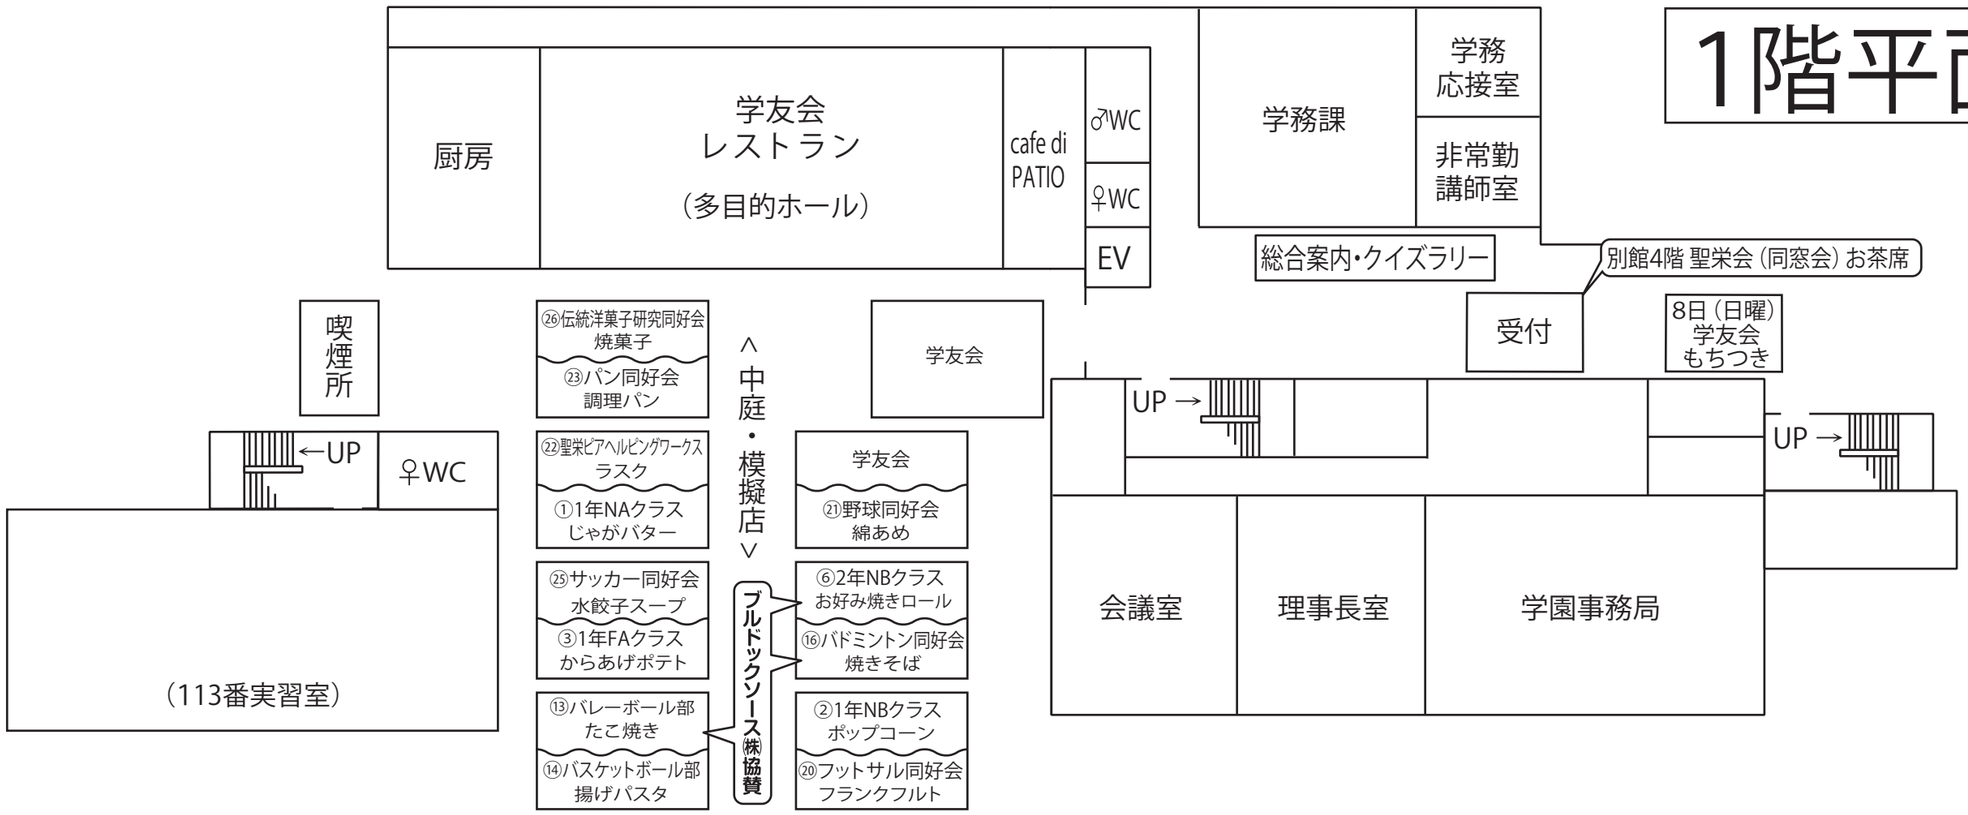
1階平面図