



1号館

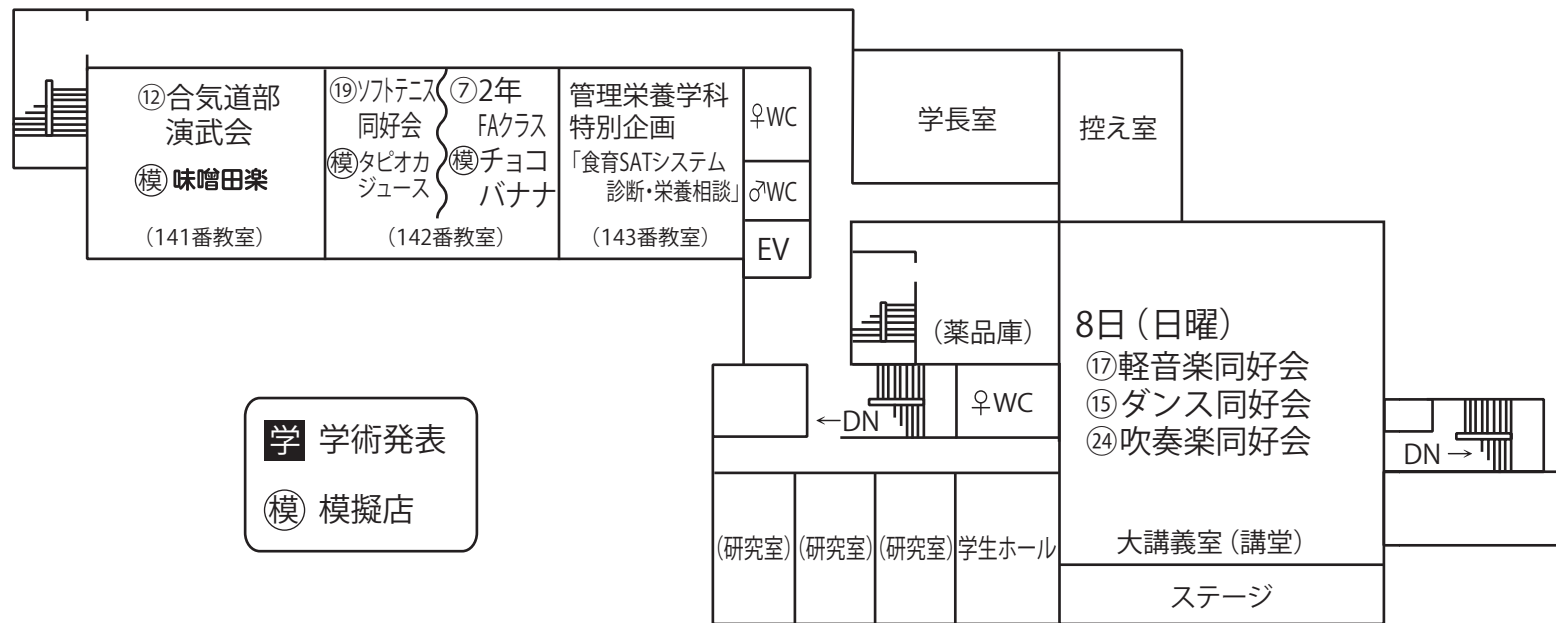


4階平面図

5号館


※5号館1階 入試相談室にて、
入試相談コーナーを設けます。

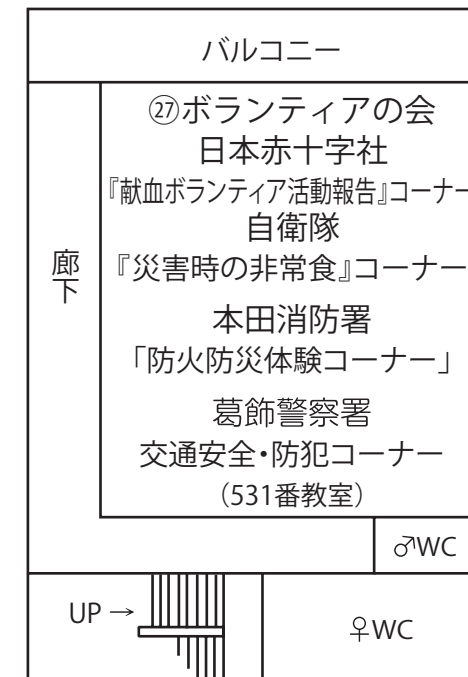

3階平面図

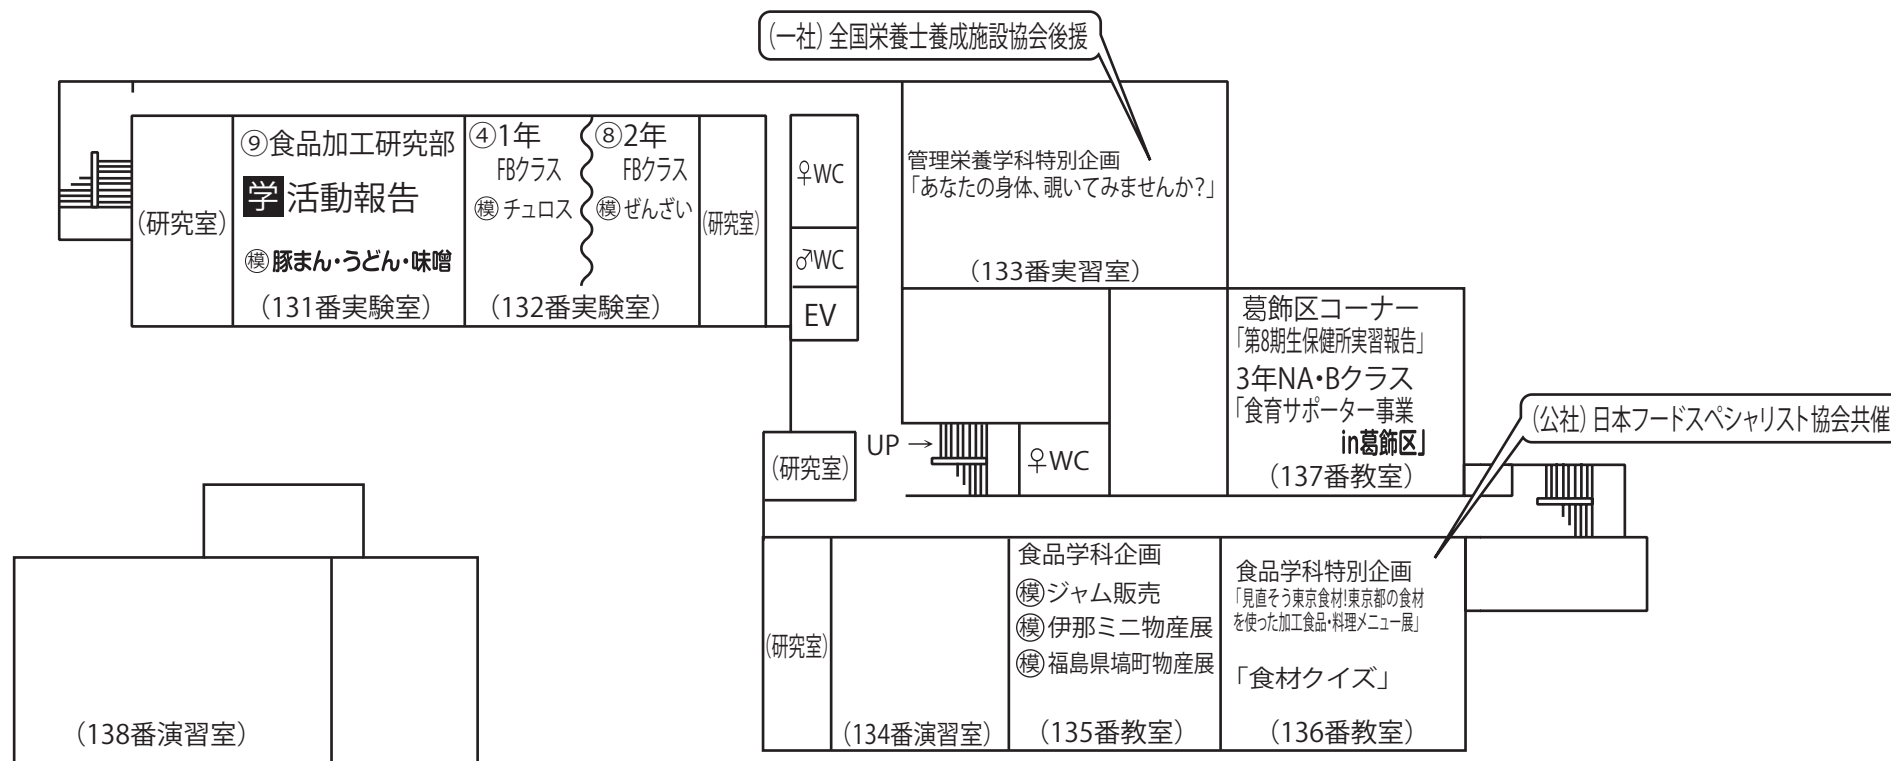

3階平面図

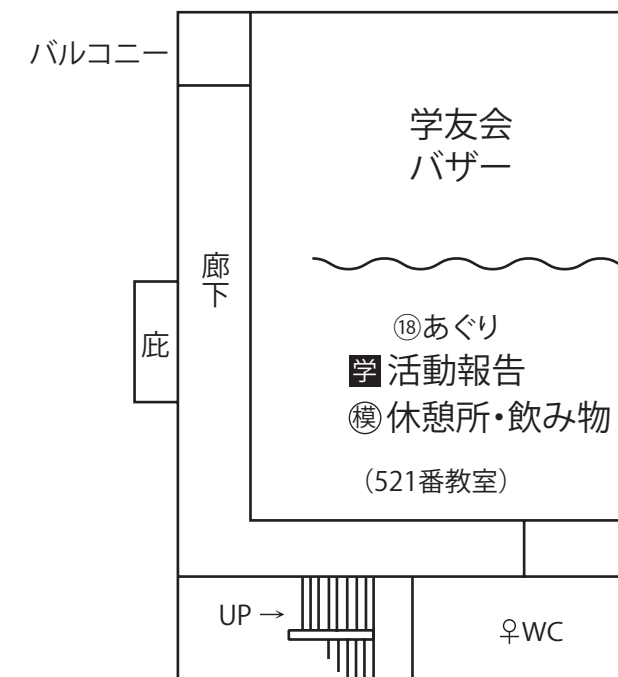

2階平面図